


## 15-102 Chalet Eden - Extension piscine



### Plans

Construction d'une piscine intérieure en extension d'un chalet de montagne.

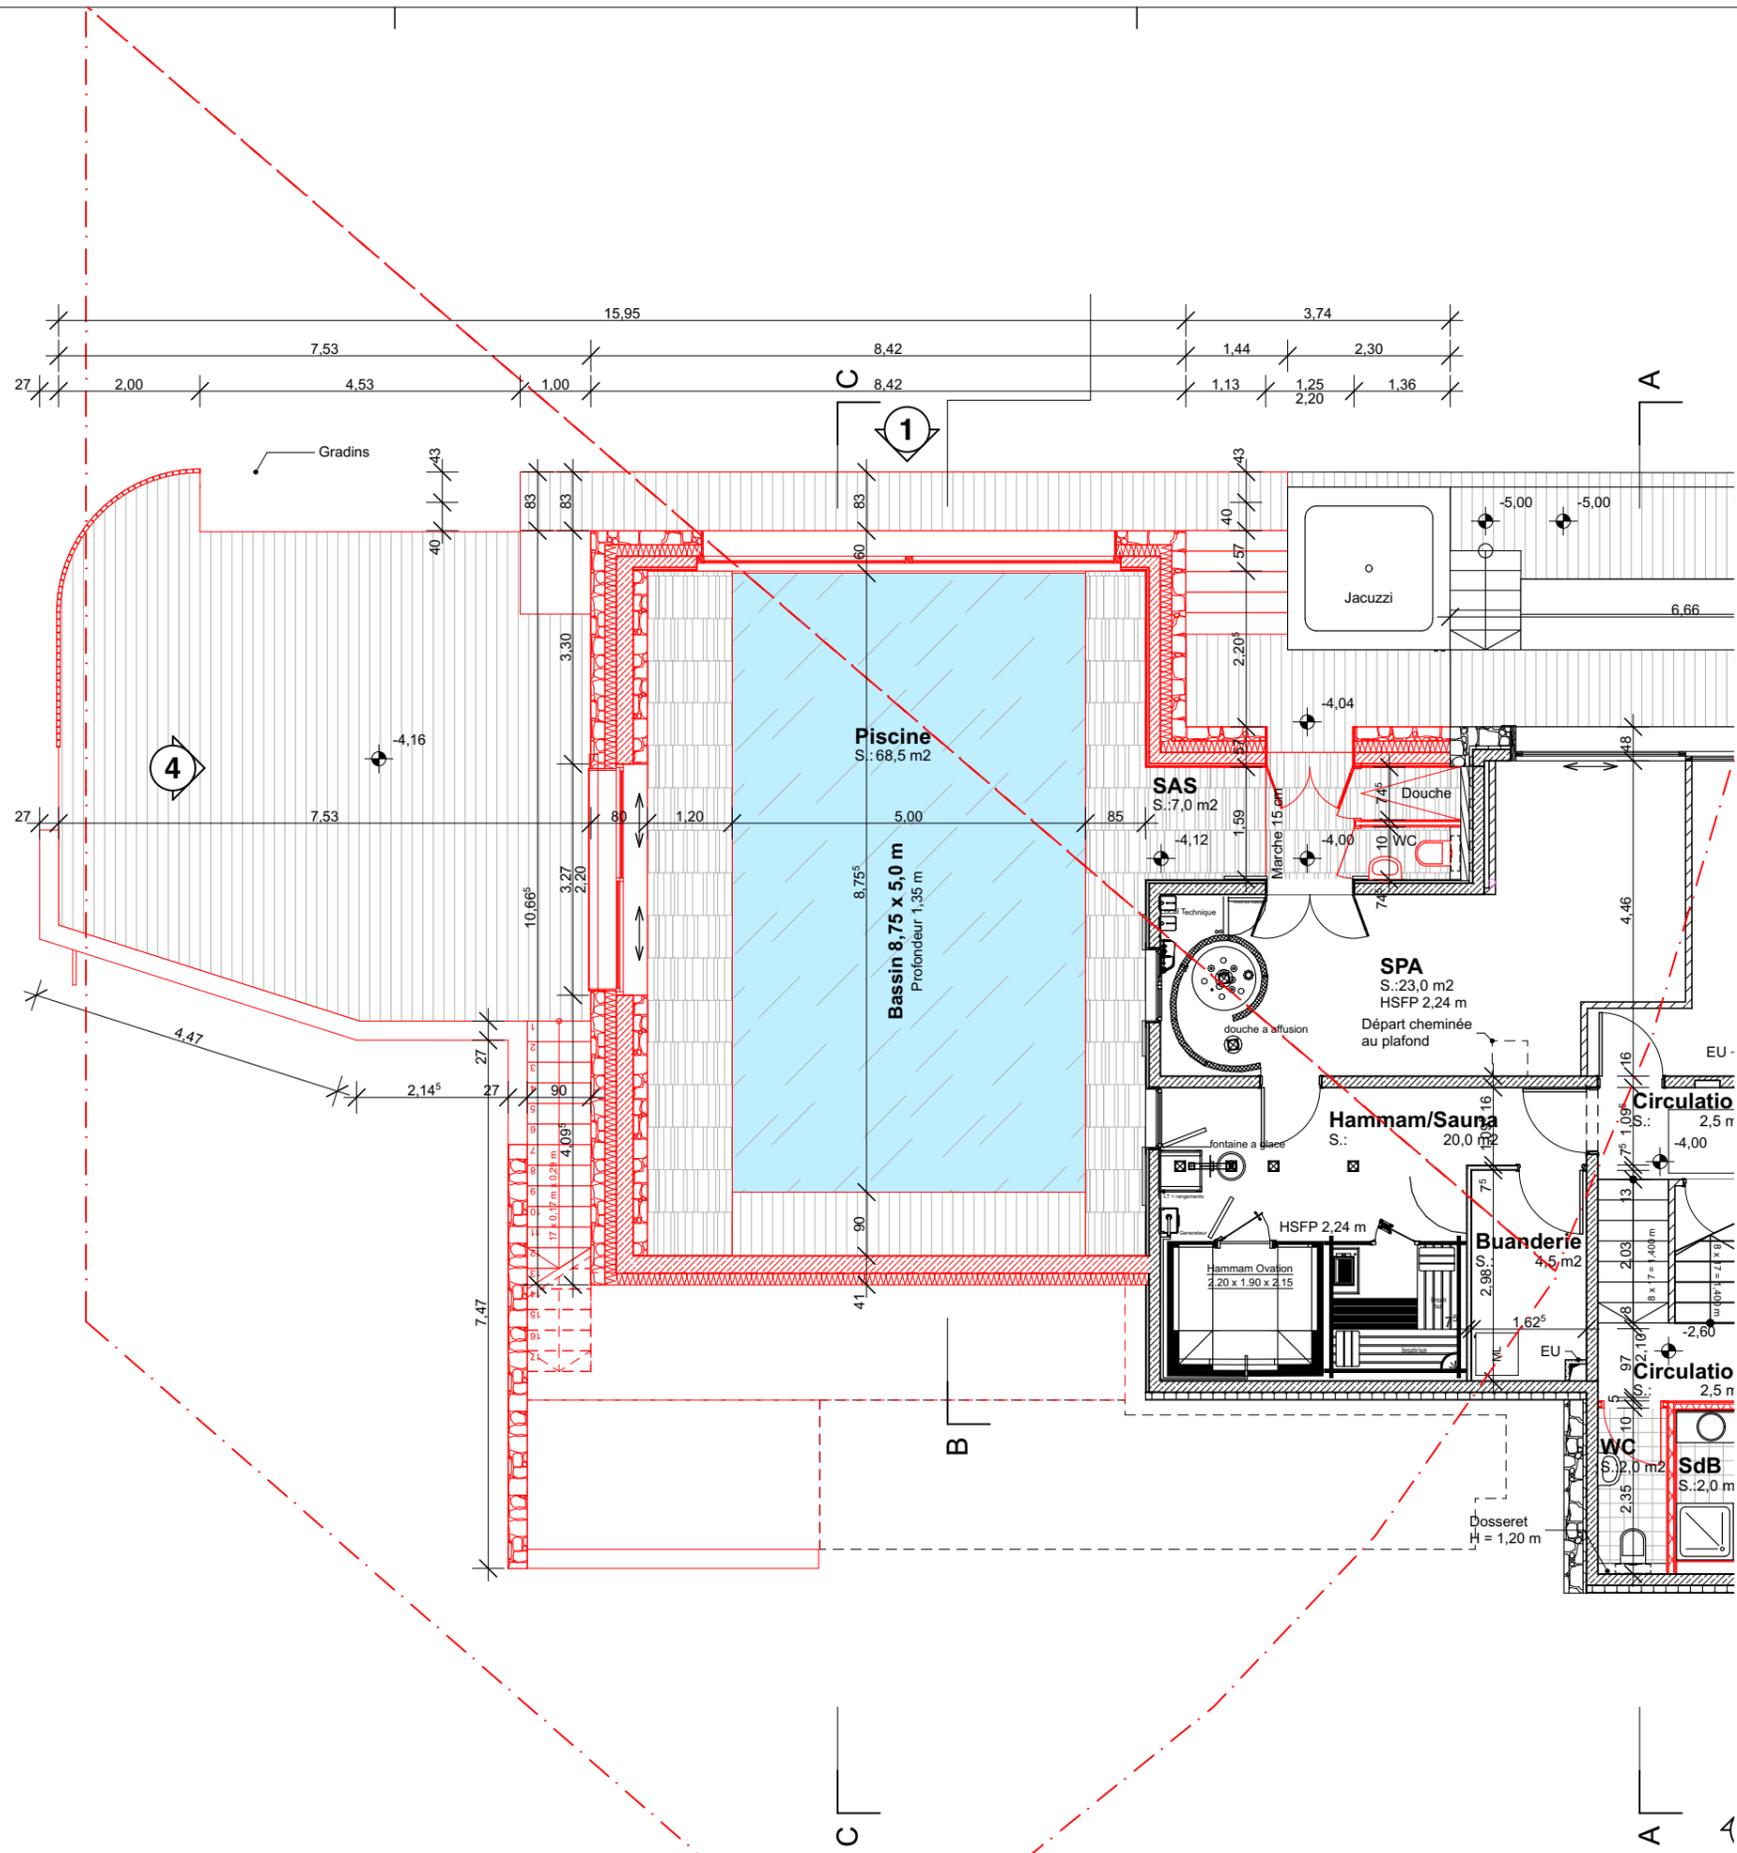



Le présent dessin est destiné à la communication générale du projet et n'a pas fait l'objet d'études techniques particulières en vue de la réalisation. L'architecte décline toute responsabilité pour l'exécution des ouvrages selon ce dessin.

**Chalet Eden - Extension piscine**  
 Chalet "Au Mont d'Eden"  
 73210 Bellentre - Les Coches

**AVP.01** Révision  
 Rez de Jardin

Echelle : 1:100  
 Format : A3  
 Date : 08/02/2022

Maître d'ouvrage :  
 M. Hervé Huet  
 Chalet "Au Mont d'Eden"  
 73210 Bellentre - Les Coches

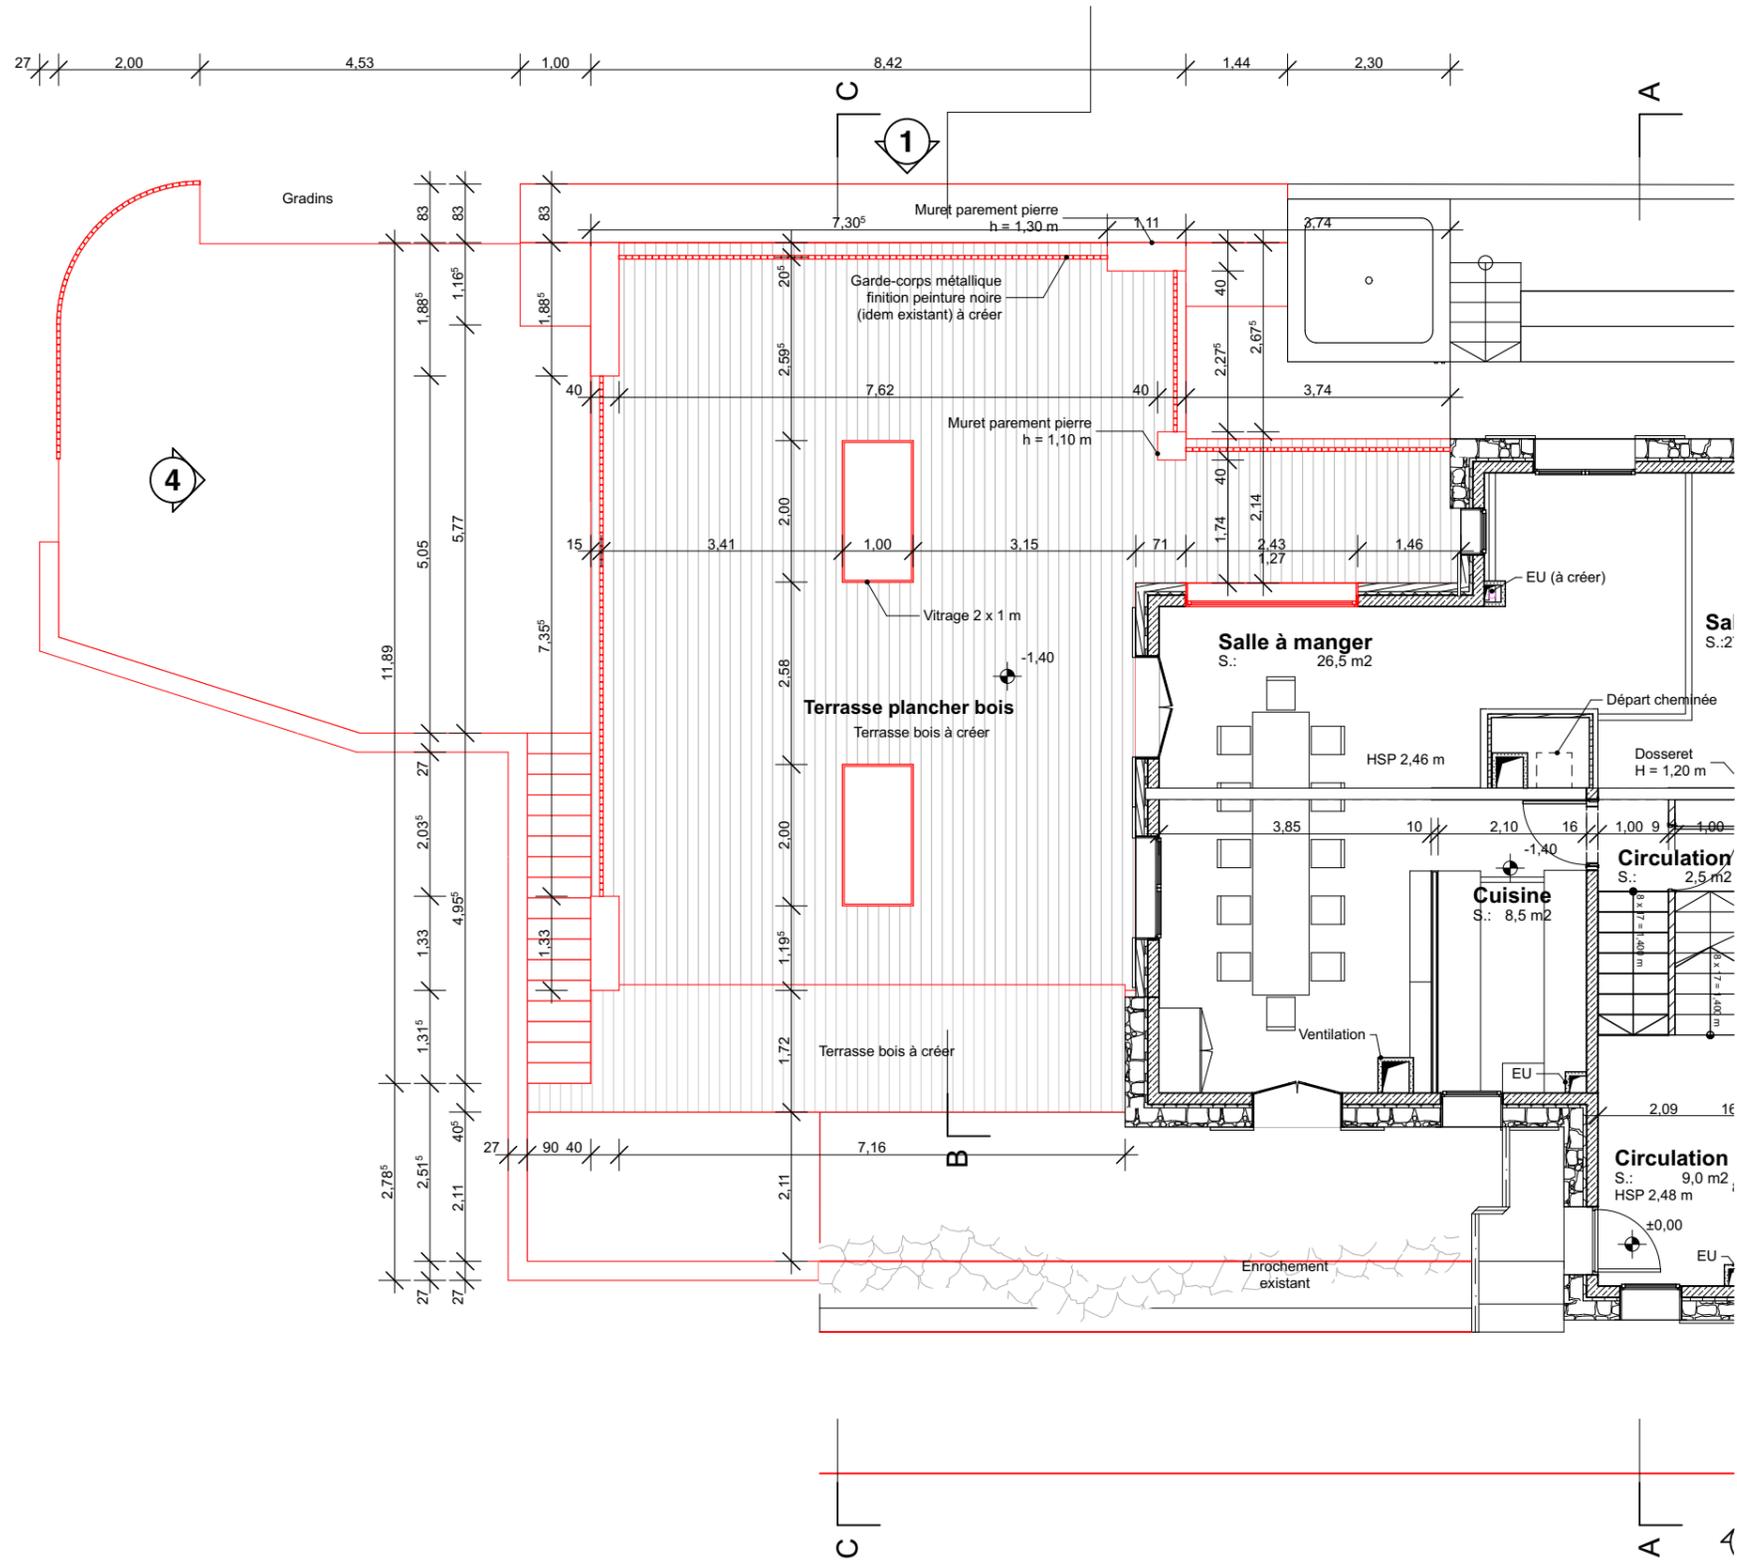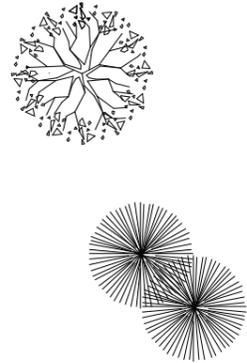

Le présent dessin est destiné à la communication générale du projet et n'a pas fait l'objet d'études techniques particulières en vue de la réalisation. L'architecte décline toute responsabilité pour l'exécution des ouvrages selon ce dessin.

**Chalet Eden - Extension piscine**  
 Chalet "Au Mont d'Eden"  
 73210 Bellentre - Les Coches

**AVP.02** Révision  
**RDC**

Echelle : 1:100  
 Format : A3  
 Date : 08/02/2022

Maitre d'ouvrage :  
 M. Hervé Huet  
 Chalet "Au Mont d'Eden"  
 73210 Bellentre - Les Coches



Le présent dessin est destiné à la communication générale du projet et n'a pas fait l'objet d'études techniques particulières en vue de la réalisation. L'architecte décline toute responsabilité pour l'exécution des ouvrages selon ce dessin.

**Chalet Eden - Extension piscine**  
 Chalet "Au Mont d'Eden"  
 73210 Bellentre - Les Coches

**AVP.03** Révision  
 Plan masse


Echelle : 1:250  
 Format : A3  
 Date : 08/02/2022

Maître d'ouvrage :  
 M. Hervé Huet  
 Chalet "Au Mont d'Eden"  
 73210 Bellentre - Les Coches


# AVP.04

Axonométrie |



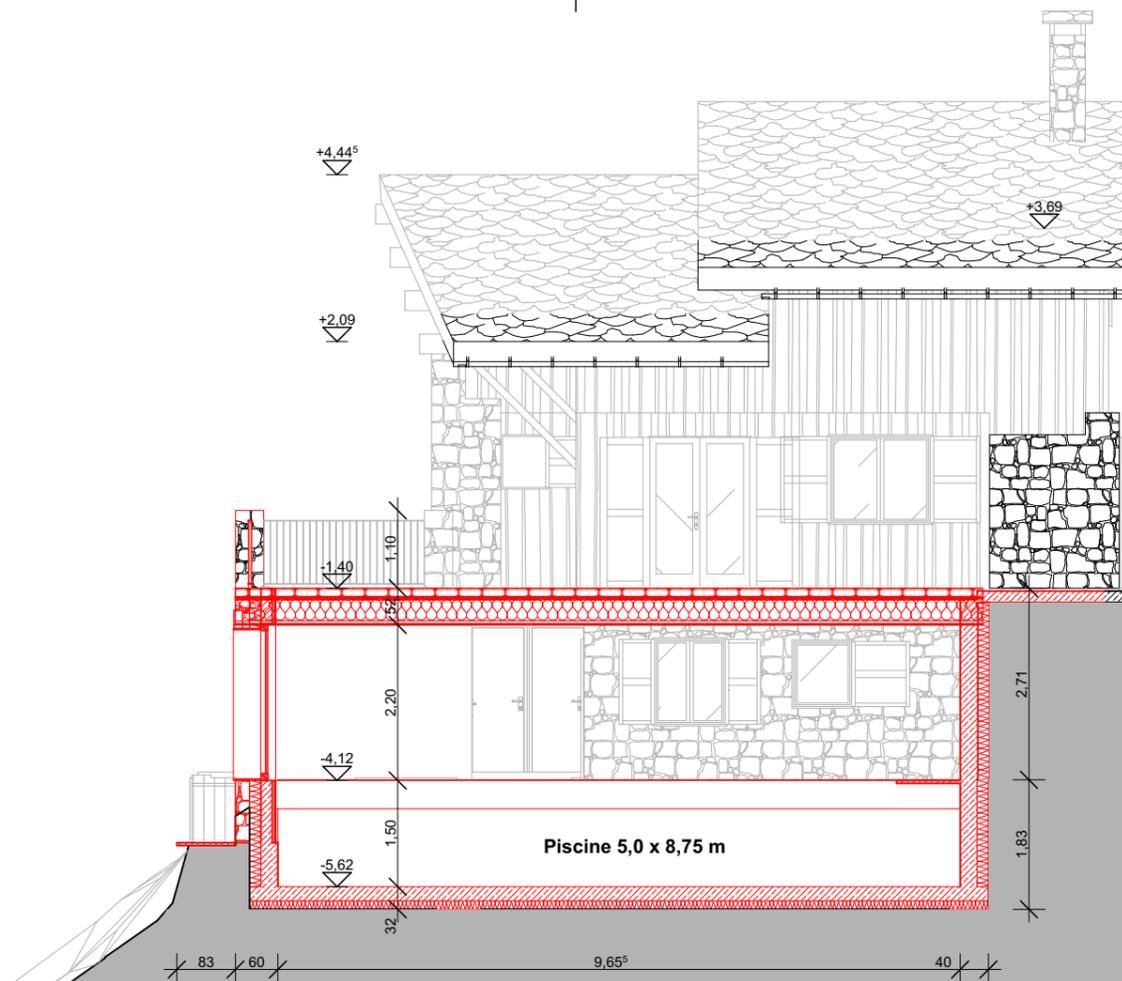

Coupe BB

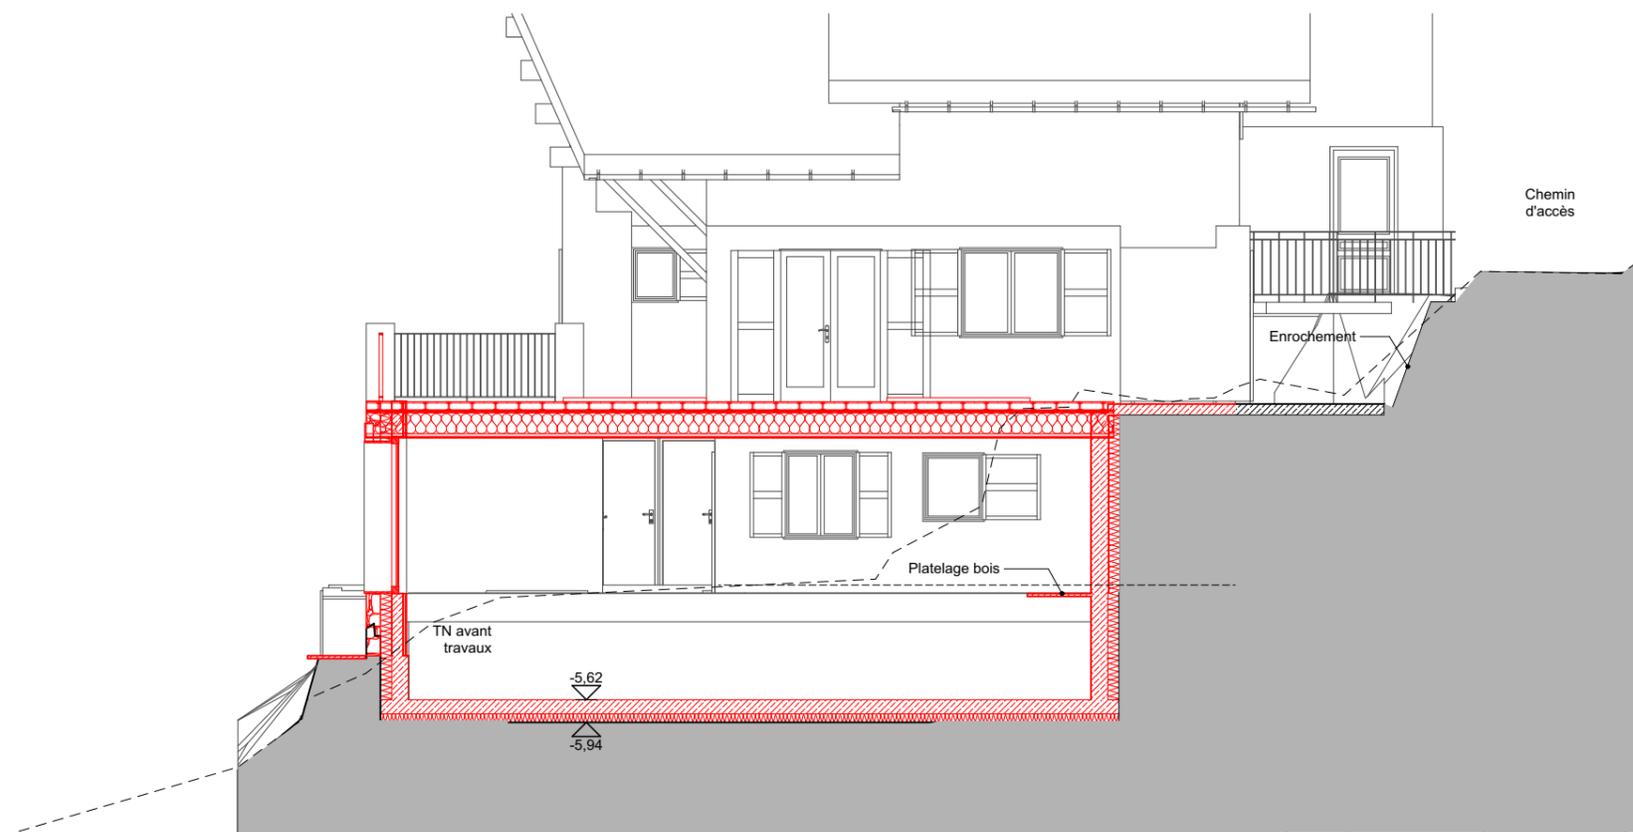

Coupe CC

Le présent dessin est destiné à la communication générale du projet et n'a pas fait l'objet d'études techniques particulières en vue de la réalisation. L'architecte décline toute responsabilité pour l'exécution des ouvrages selon ce dessin.


**Chalet Eden - Extension piscine**  
 Chalet "Au Mont d'Eden"  
 73210 Bellentre - Les Coches

AVP.05  
 Coupes BB et CC

Révision


Echelle : 1:100  
 Format : A3  
 Date : 08/02/2022

Maître d'ouvrage :  
 M. Hervé Huet  
 Chalet "Au Mont d'Eden"  
 73210 Bellentre - Les Coches

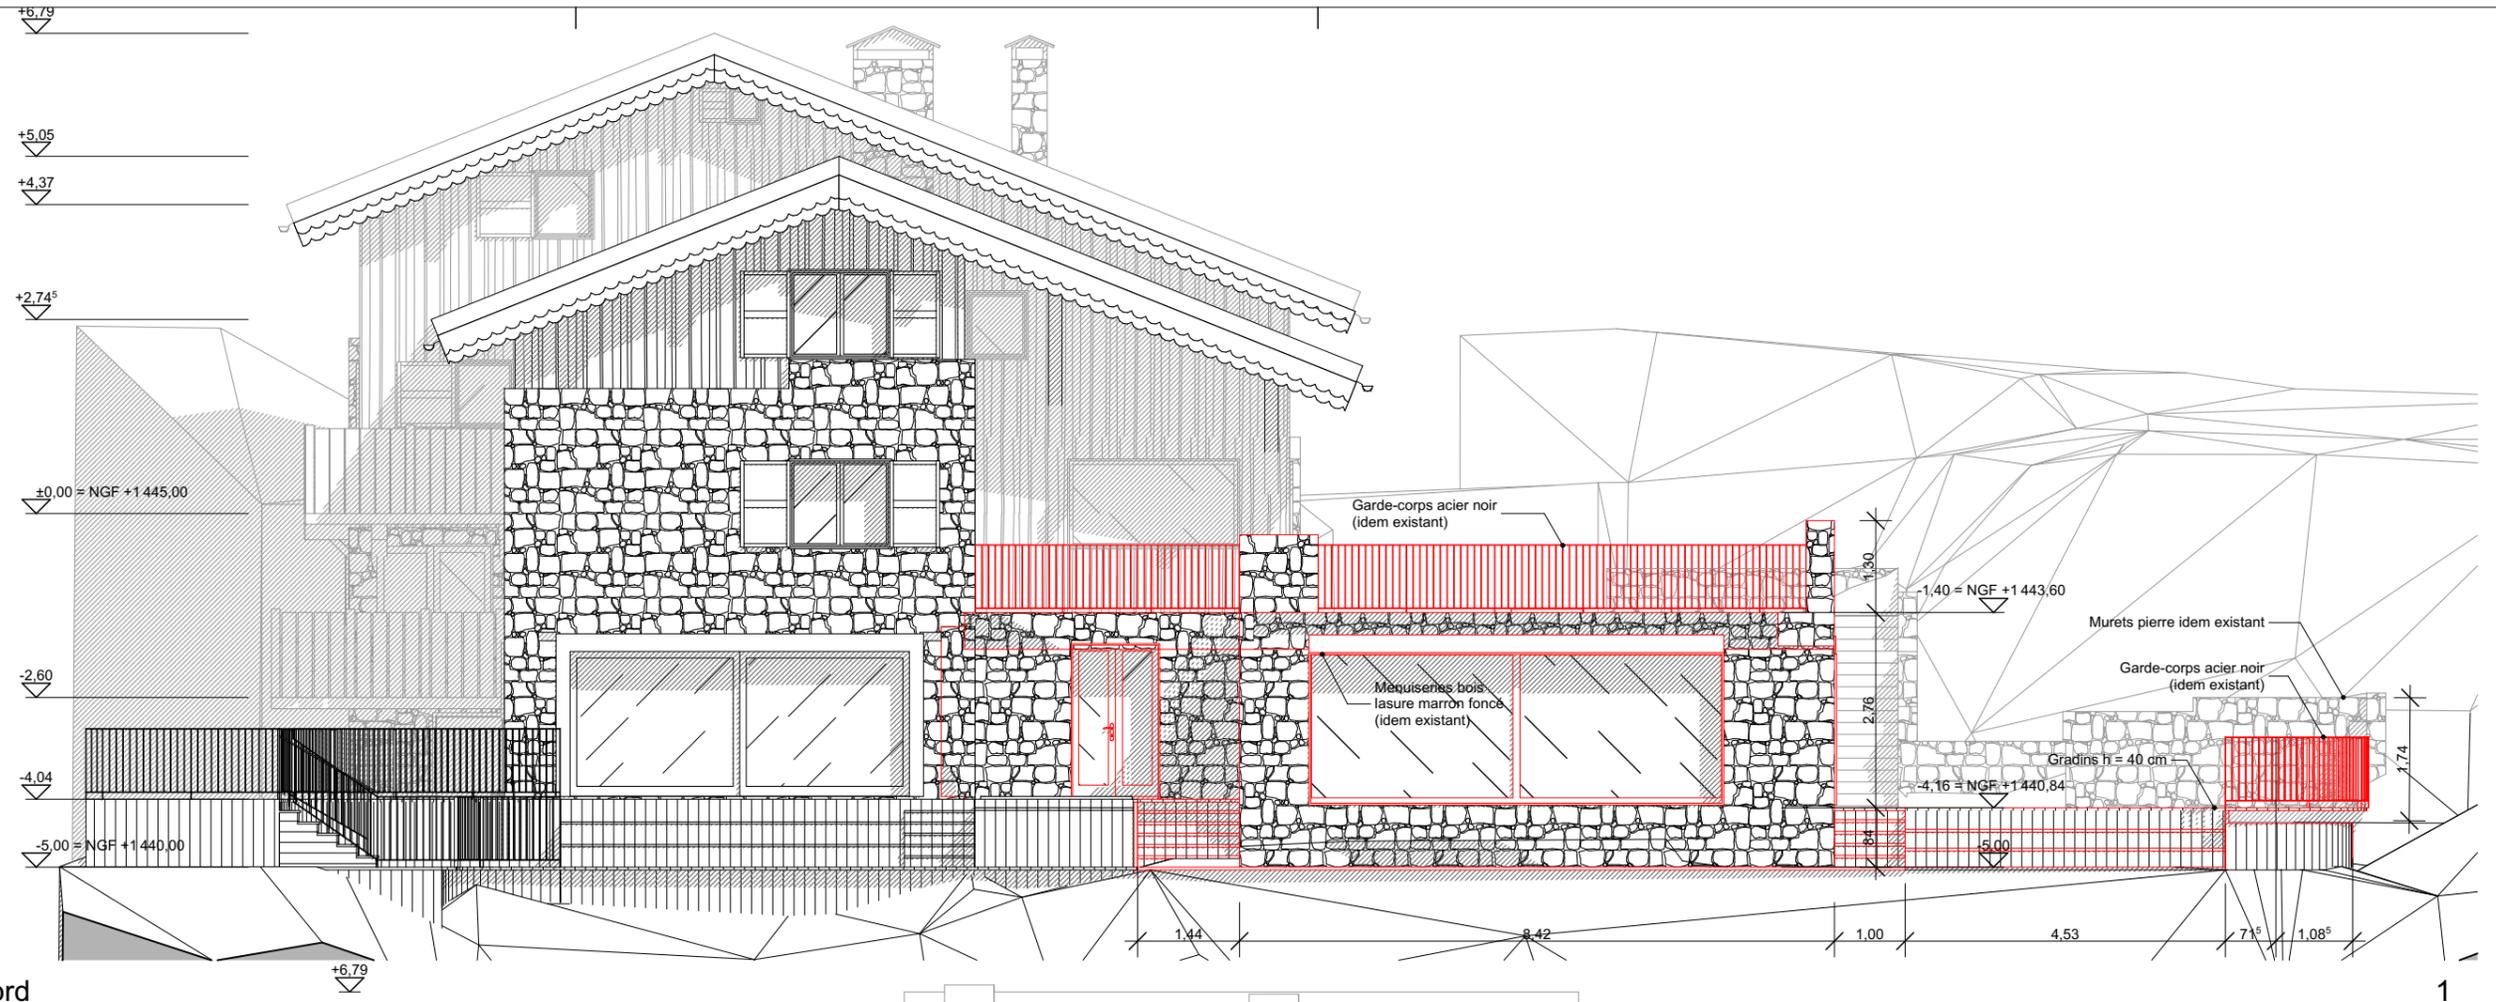

Façade Nord

1

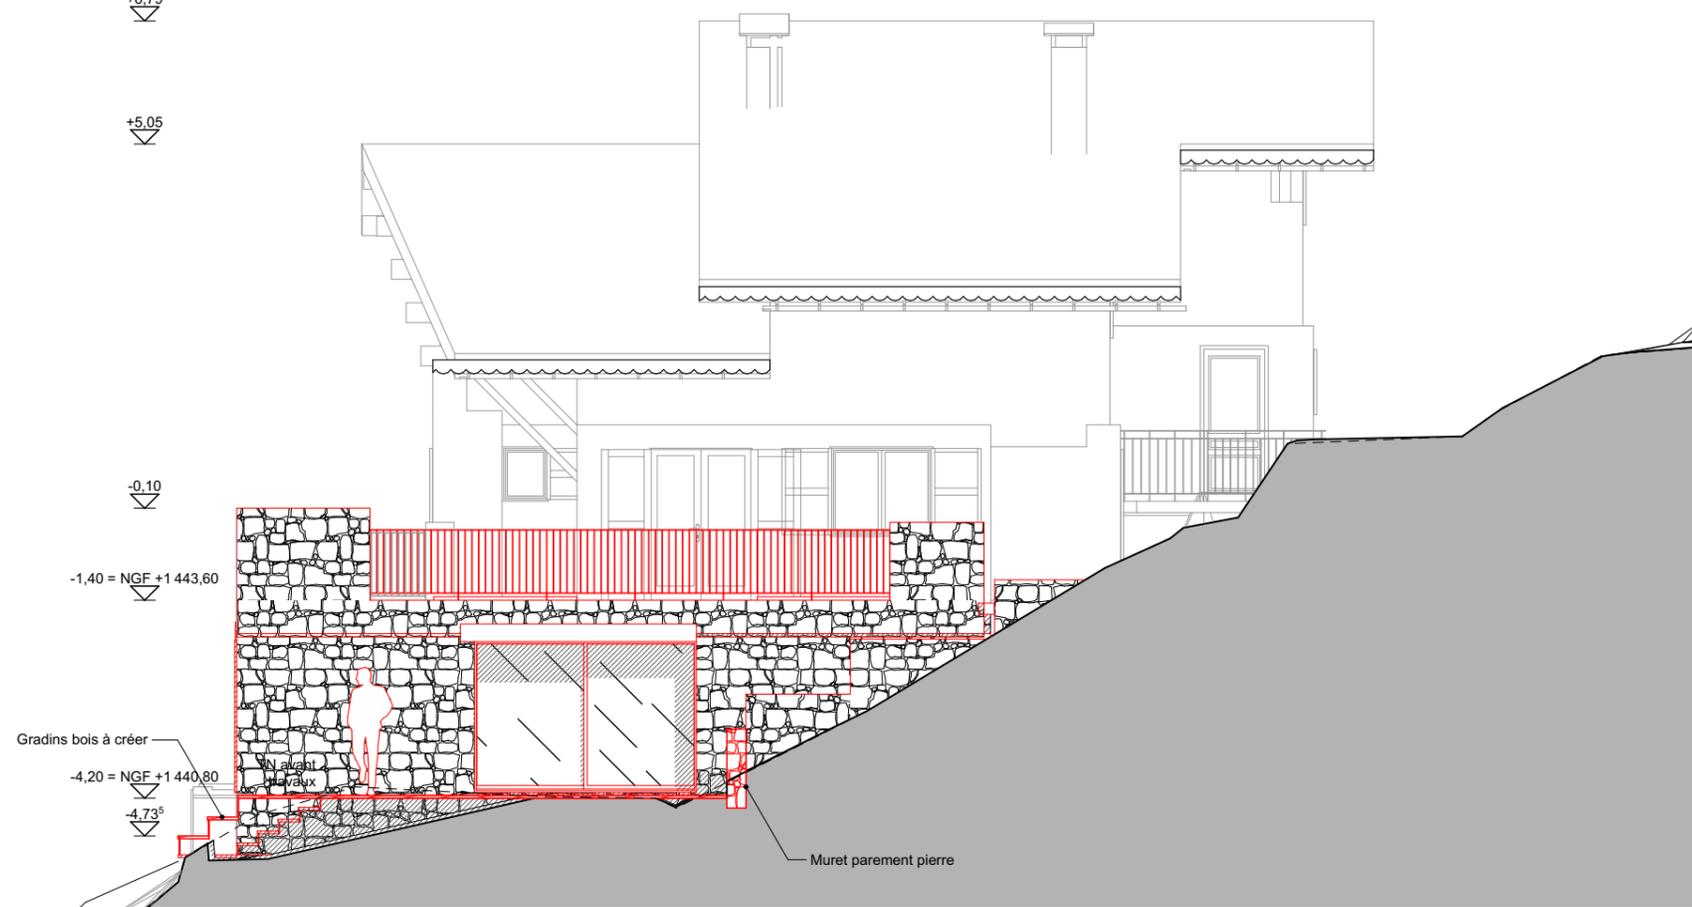

Façade Ouest

4

Le présent dessin est destiné à la communication générale du projet et n'a pas fait l'objet d'études techniques particulières en vue de la réalisation. L'architecte décline toute responsabilité pour l'exécution des ouvrages selon ce dessin.

**Chalet Eden - Extension piscine**  
 Chalet "Au Mont d'Eden"  
 73210 Bellentre - Les Coches

**AVP.06**  
 Elévations 1 et 4

Révision

Echelle : 1:100  
 Format : A3  
 Date : 08/02/2022

Maitre d'ouvrage :  
 M. Hervé Huet  
 Chalet "Au Mont d'Eden"  
 73210 Bellentre - Les Coches



248 rue Vendôme | 69003 Lyon  
 T : 04 78 38 34 56  
 contact@peterwendling.com

PETER WENDLING ARCHITECTURE